


Nordansicht

12.78

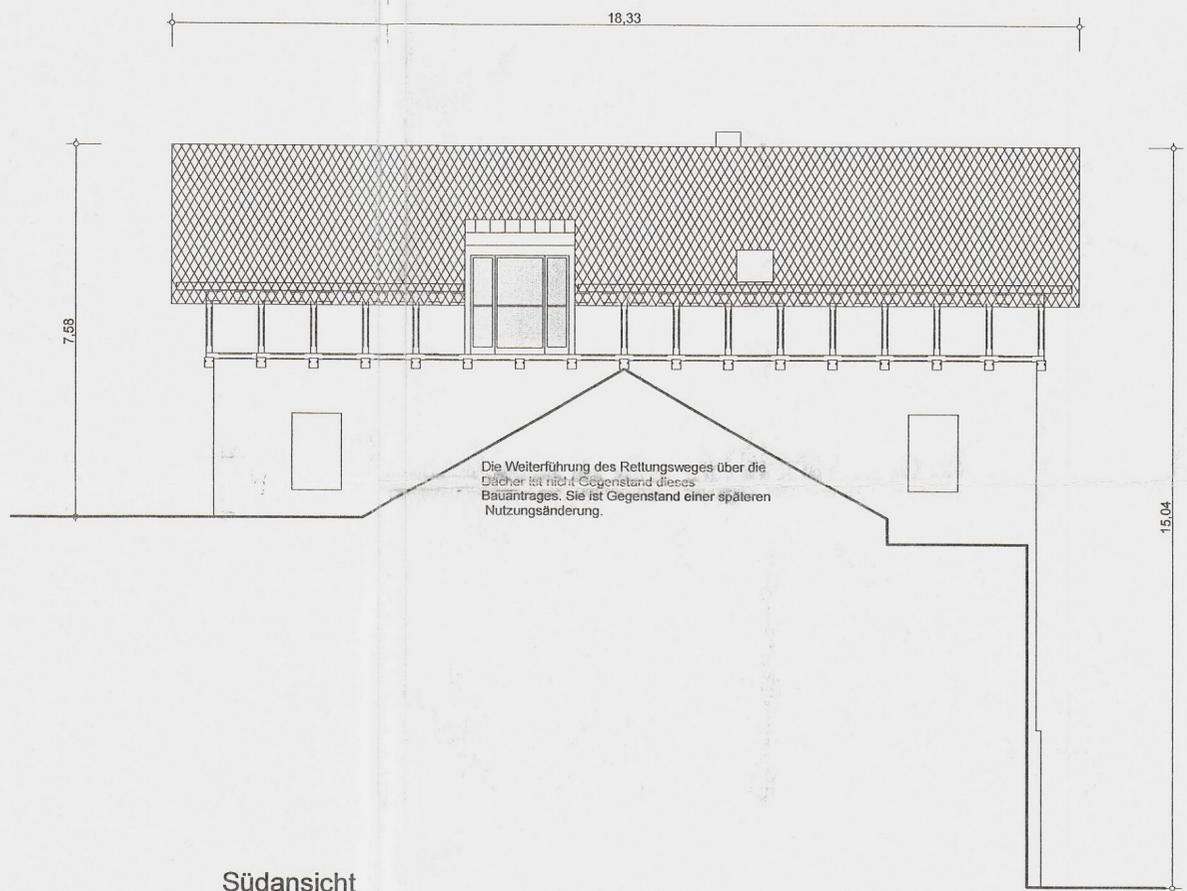


Südansicht

12.78



Ostansicht

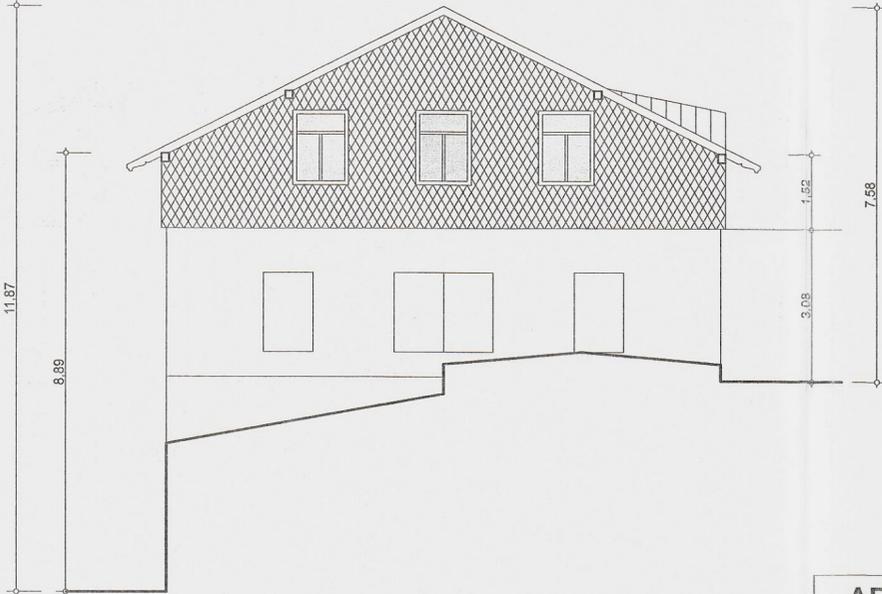

Westansicht

z.d.A.	Landratsamt Kamenz Bauregistrator
z.U.	10. Juli 2006
Wv	Az:
z.V.	

Baugenehmigung

AZ 2006 06 26
 Kamenz, den 17.08.2006
 [Signature]
 Bearbeiter

ARCHITEKTURBÜRO Gunter Eisold Gickelsberg 3a, 01917 Kamenz Tel. 03578 304771, Fax. 03578 304772		Planungsphase Ausführungsplanung
Bauherr:	Stadt Kamenz, Markt 1, 01917 Kamenz	Unterschrift Architekt [Signature]
Vorhaben:	Erneuerung Dachkonstruktion Hutberghotel Kamenz	Unterschrift Bauherr
Zeichnung:	Ansichten neu	Unterschrift Nachbar
Maßstab: 1:100	Ort: Kamenz Datum: 28.06.2006	Blatt Nr. 9
		geändert am: 10.7.06 geändert am: