


X

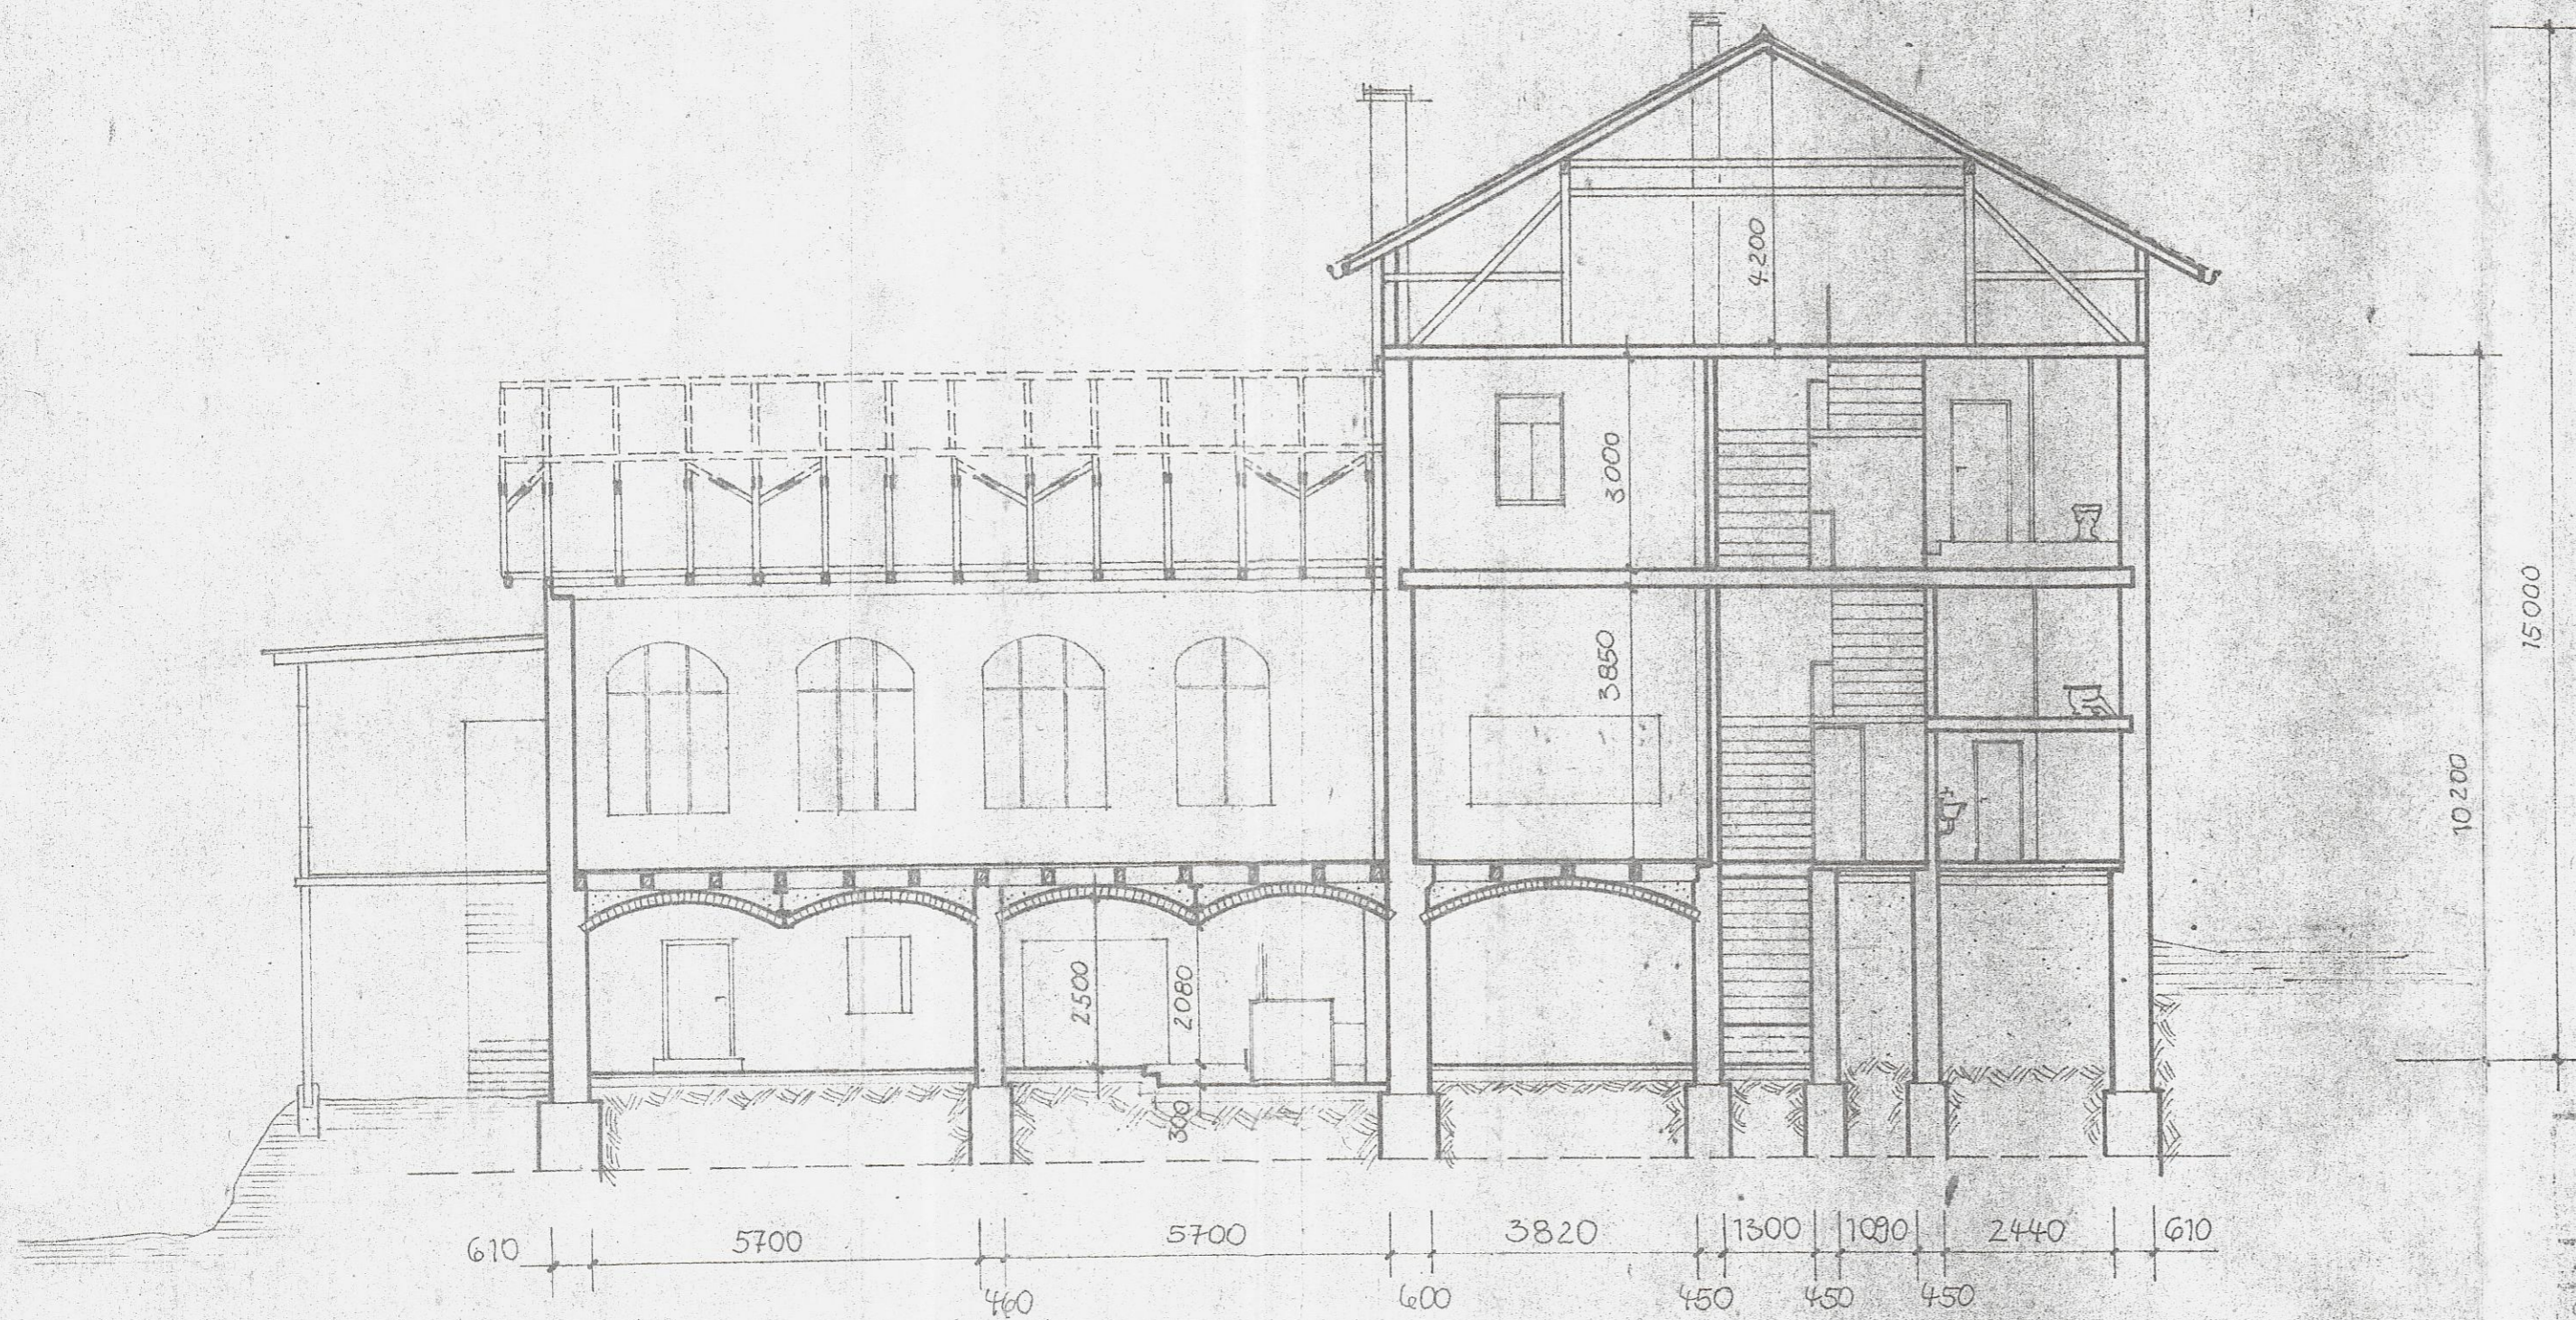

HO Kamenz
 Abt. Rationalisierung/Investition
 829 Kamenz
 Güterbahnhofstraße 3

BEZIRKS-DIREKTION DES VORSEKTEUR-ENZELHANDELS (HO)
 BEZIRK DRESDEN
 ABT. FÜR RATIONALISIERUNG
 FEBR. 87

Aufmaß
 Hutberg-Hotel Kamenz
 Flurst. Nr. 1884

Schnitt

1:100

18-2-1-1-91/056

3