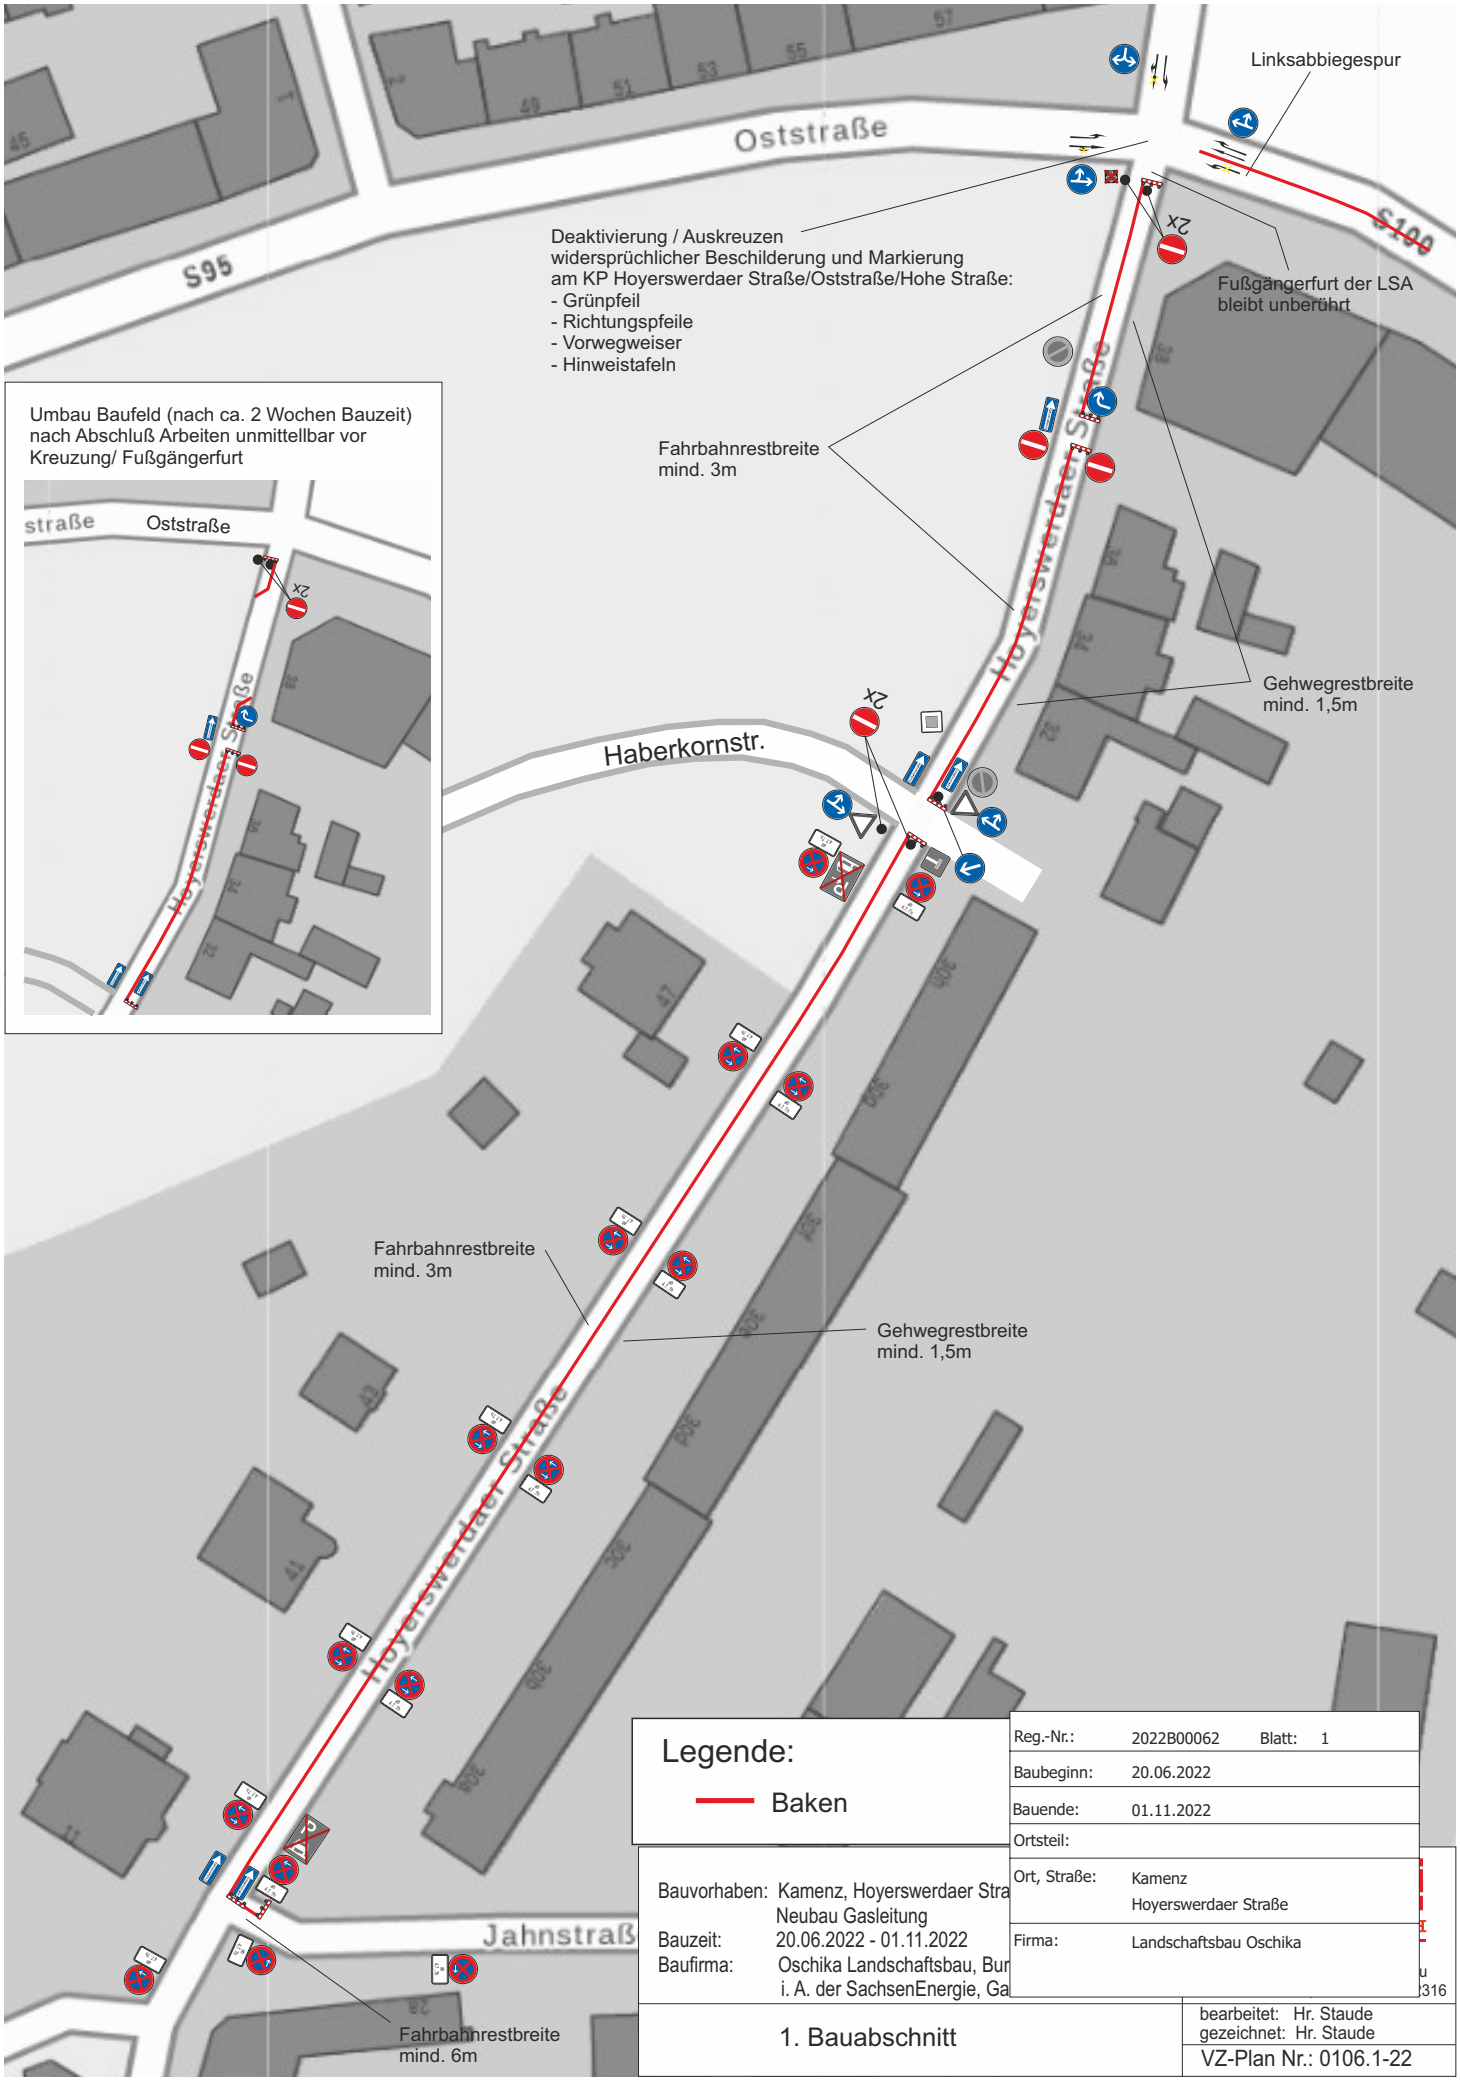

Legende:

Baken

Reg.-Nr.:	2022B00062	Blatt:	1
Baubeginn:	20.06.2022		
Bauende:	01.11.2022		
Ortsteil:			
Ort, Straße:	Kamenz Hoyerswerdaer Straße		
Firma:	Landschaftsbau Oschika		

Bauvorhaben: Kamenz, Hoyerswerdaer Stra
Neubau Gasleitung
Bauzeit: 20.06.2022 - 01.11.2022
Baufirma: Oschika Landschaftsbau, Bur
i. A. der SachsenEnergie, Ga

1. Bauabschnitt

bearbeitet: Hr. Staude
gezeichnet: Hr. Staude

VZ-Plan Nr.: 0106.1-22